


d.o.o"LEVEL"-Nis

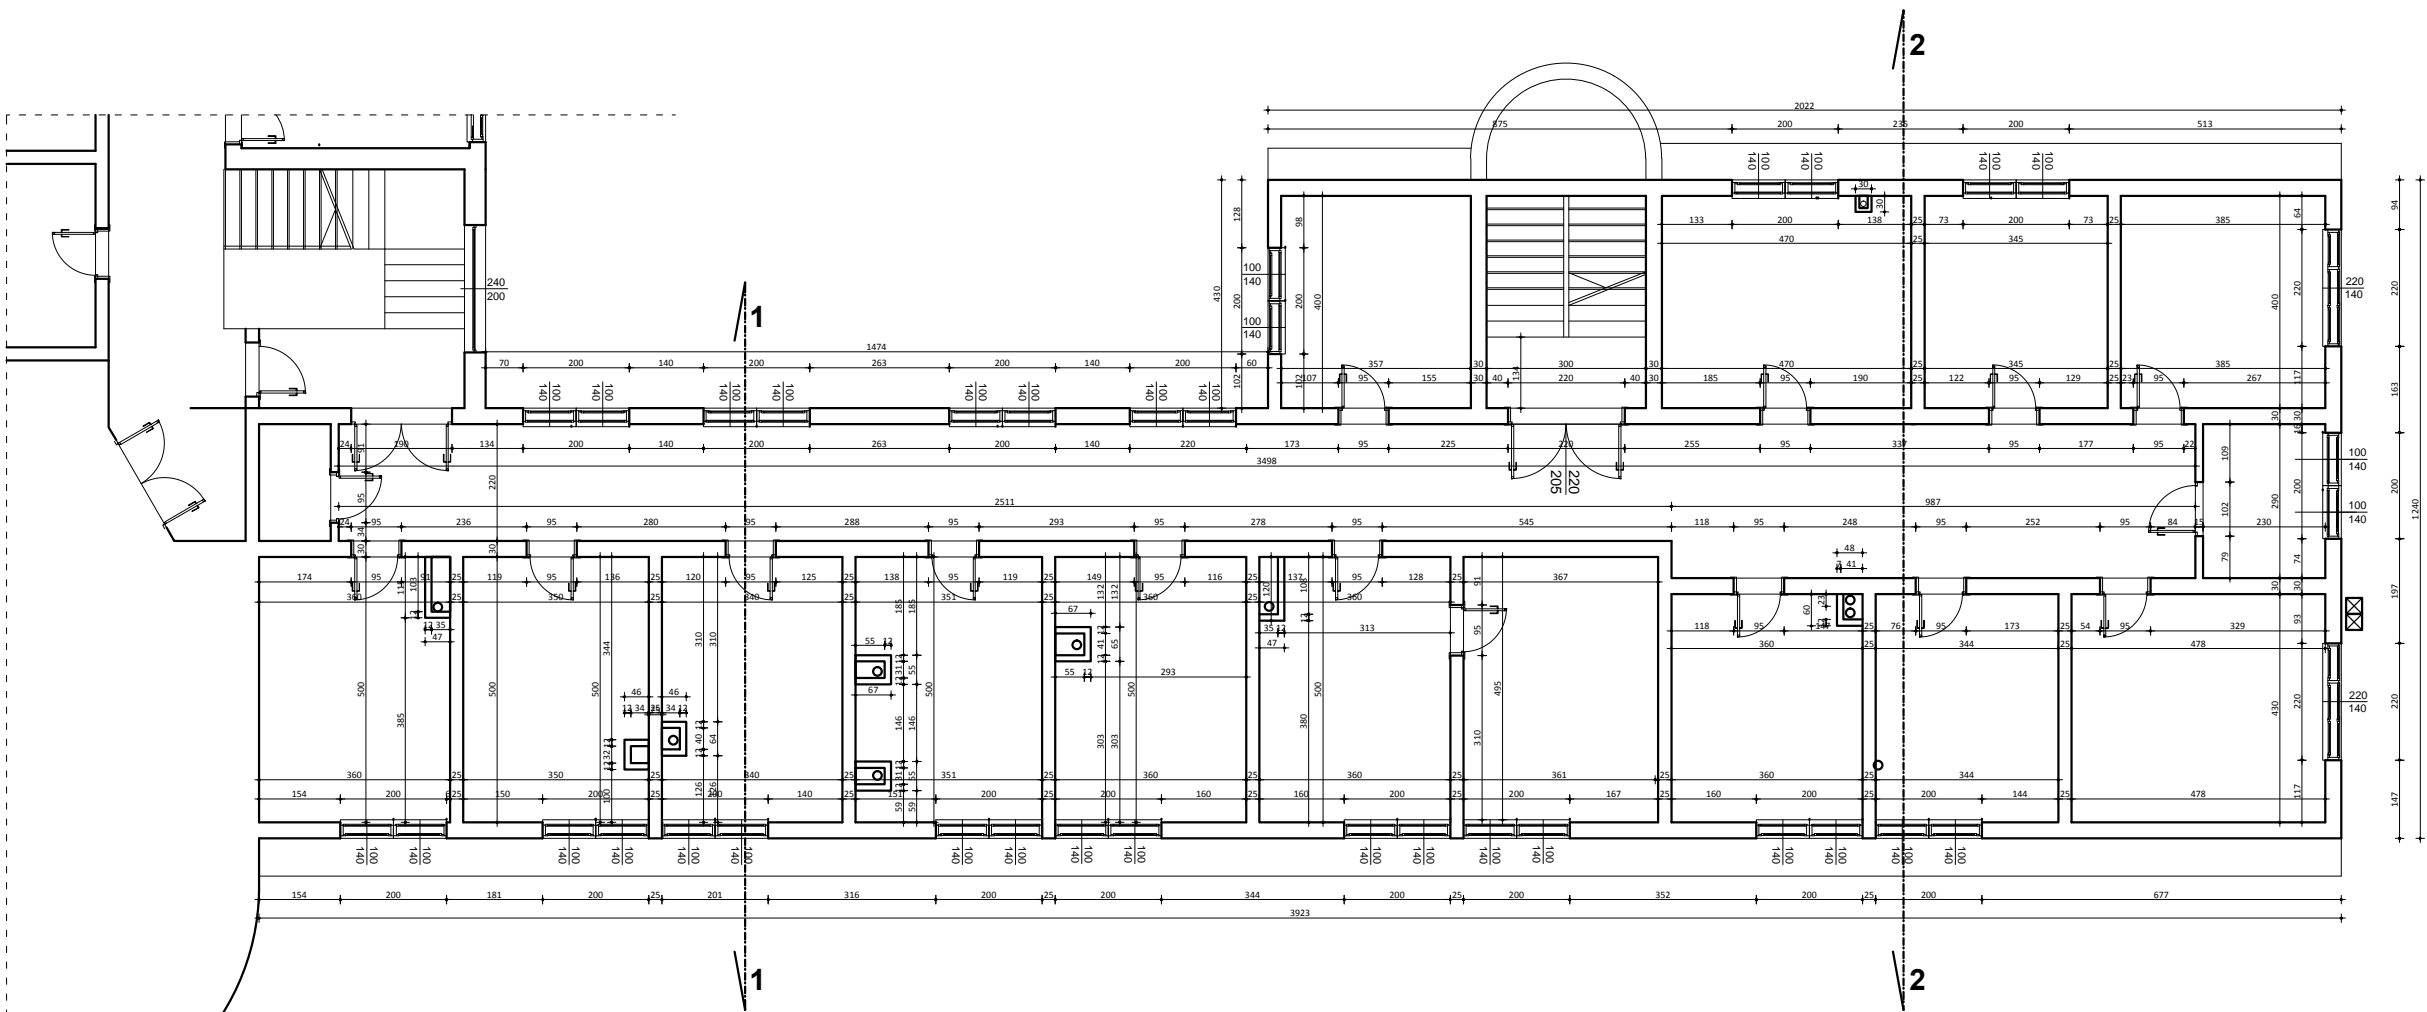

OSNOVA POTKROVLJA

PROJEKATNA ORGANIZACIJA			INVESTITOR:	FAZA:
"LEVEL" D.O.O.			INSTITUT ZA JAVNO ZDRAVLJE	AG
ODGOVORNI PROJEKANT ARHITEKTURE:	POTPIS:	JAVNI OBJEKT (Po+P+2+Pk)		
MIRKO VUKOMANOVIĆ				
PROJEKANT SARADNIK:	POTPIS:	PROJEKAT:		
		OSNOVA POTKROVLJA		
		datum:	razmera:	list br.:
		maj 2014.	1:50	3

